



**BS Biberschwanzziegel spitz**  
 alle Massangaben in cm  
 Masstab 1:10

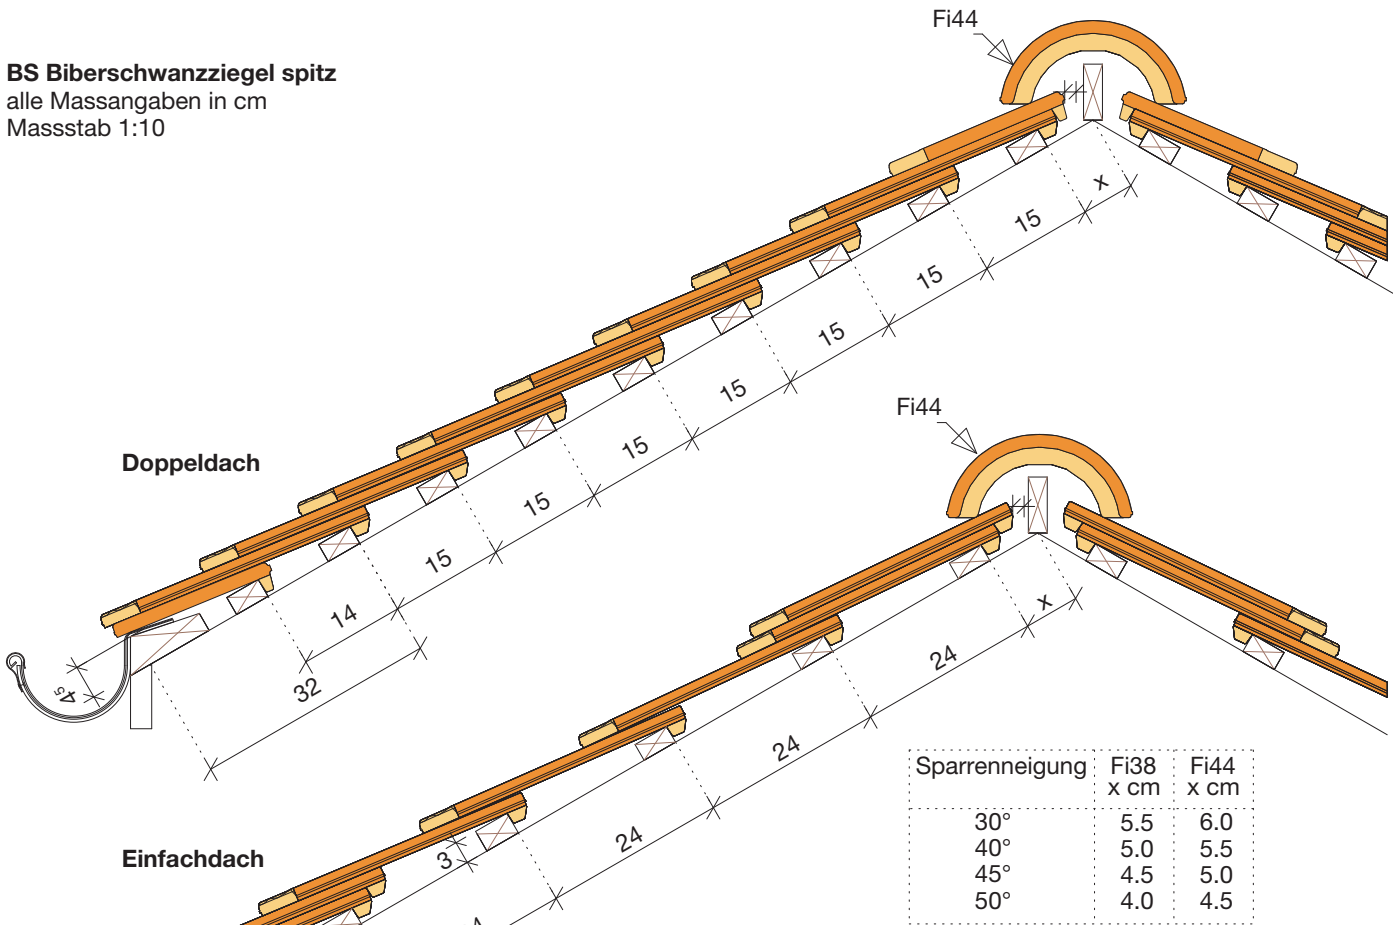


Sparrenneigung	Fi38 x cm	Fi44 x cm
30°	5.5	6.0
40°	5.0	5.5
45°	4.5	5.0
50°	4.0	4.5

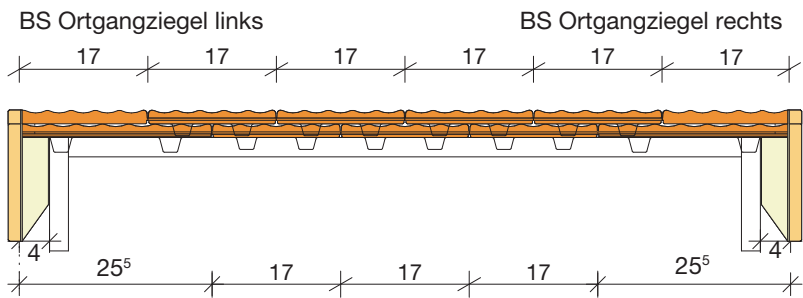

**Doppeldach**


Flächenziegel  
 1 ½ - Ziegel

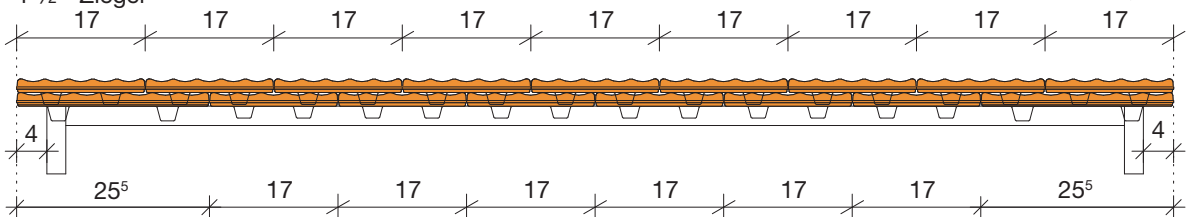

Flächenziegel  
 1 ½ - Ziegel

**Einfachdach**

Flächenziegel

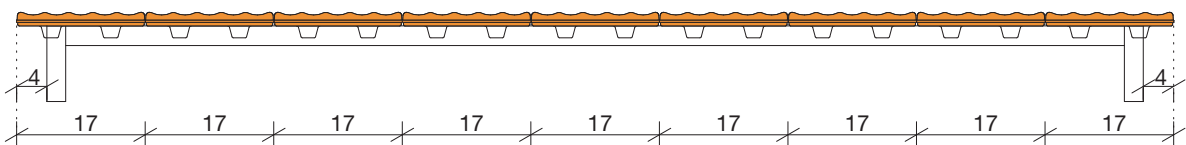

Flächenziegel